


MATEN KUNSTMUUR VOORKANT

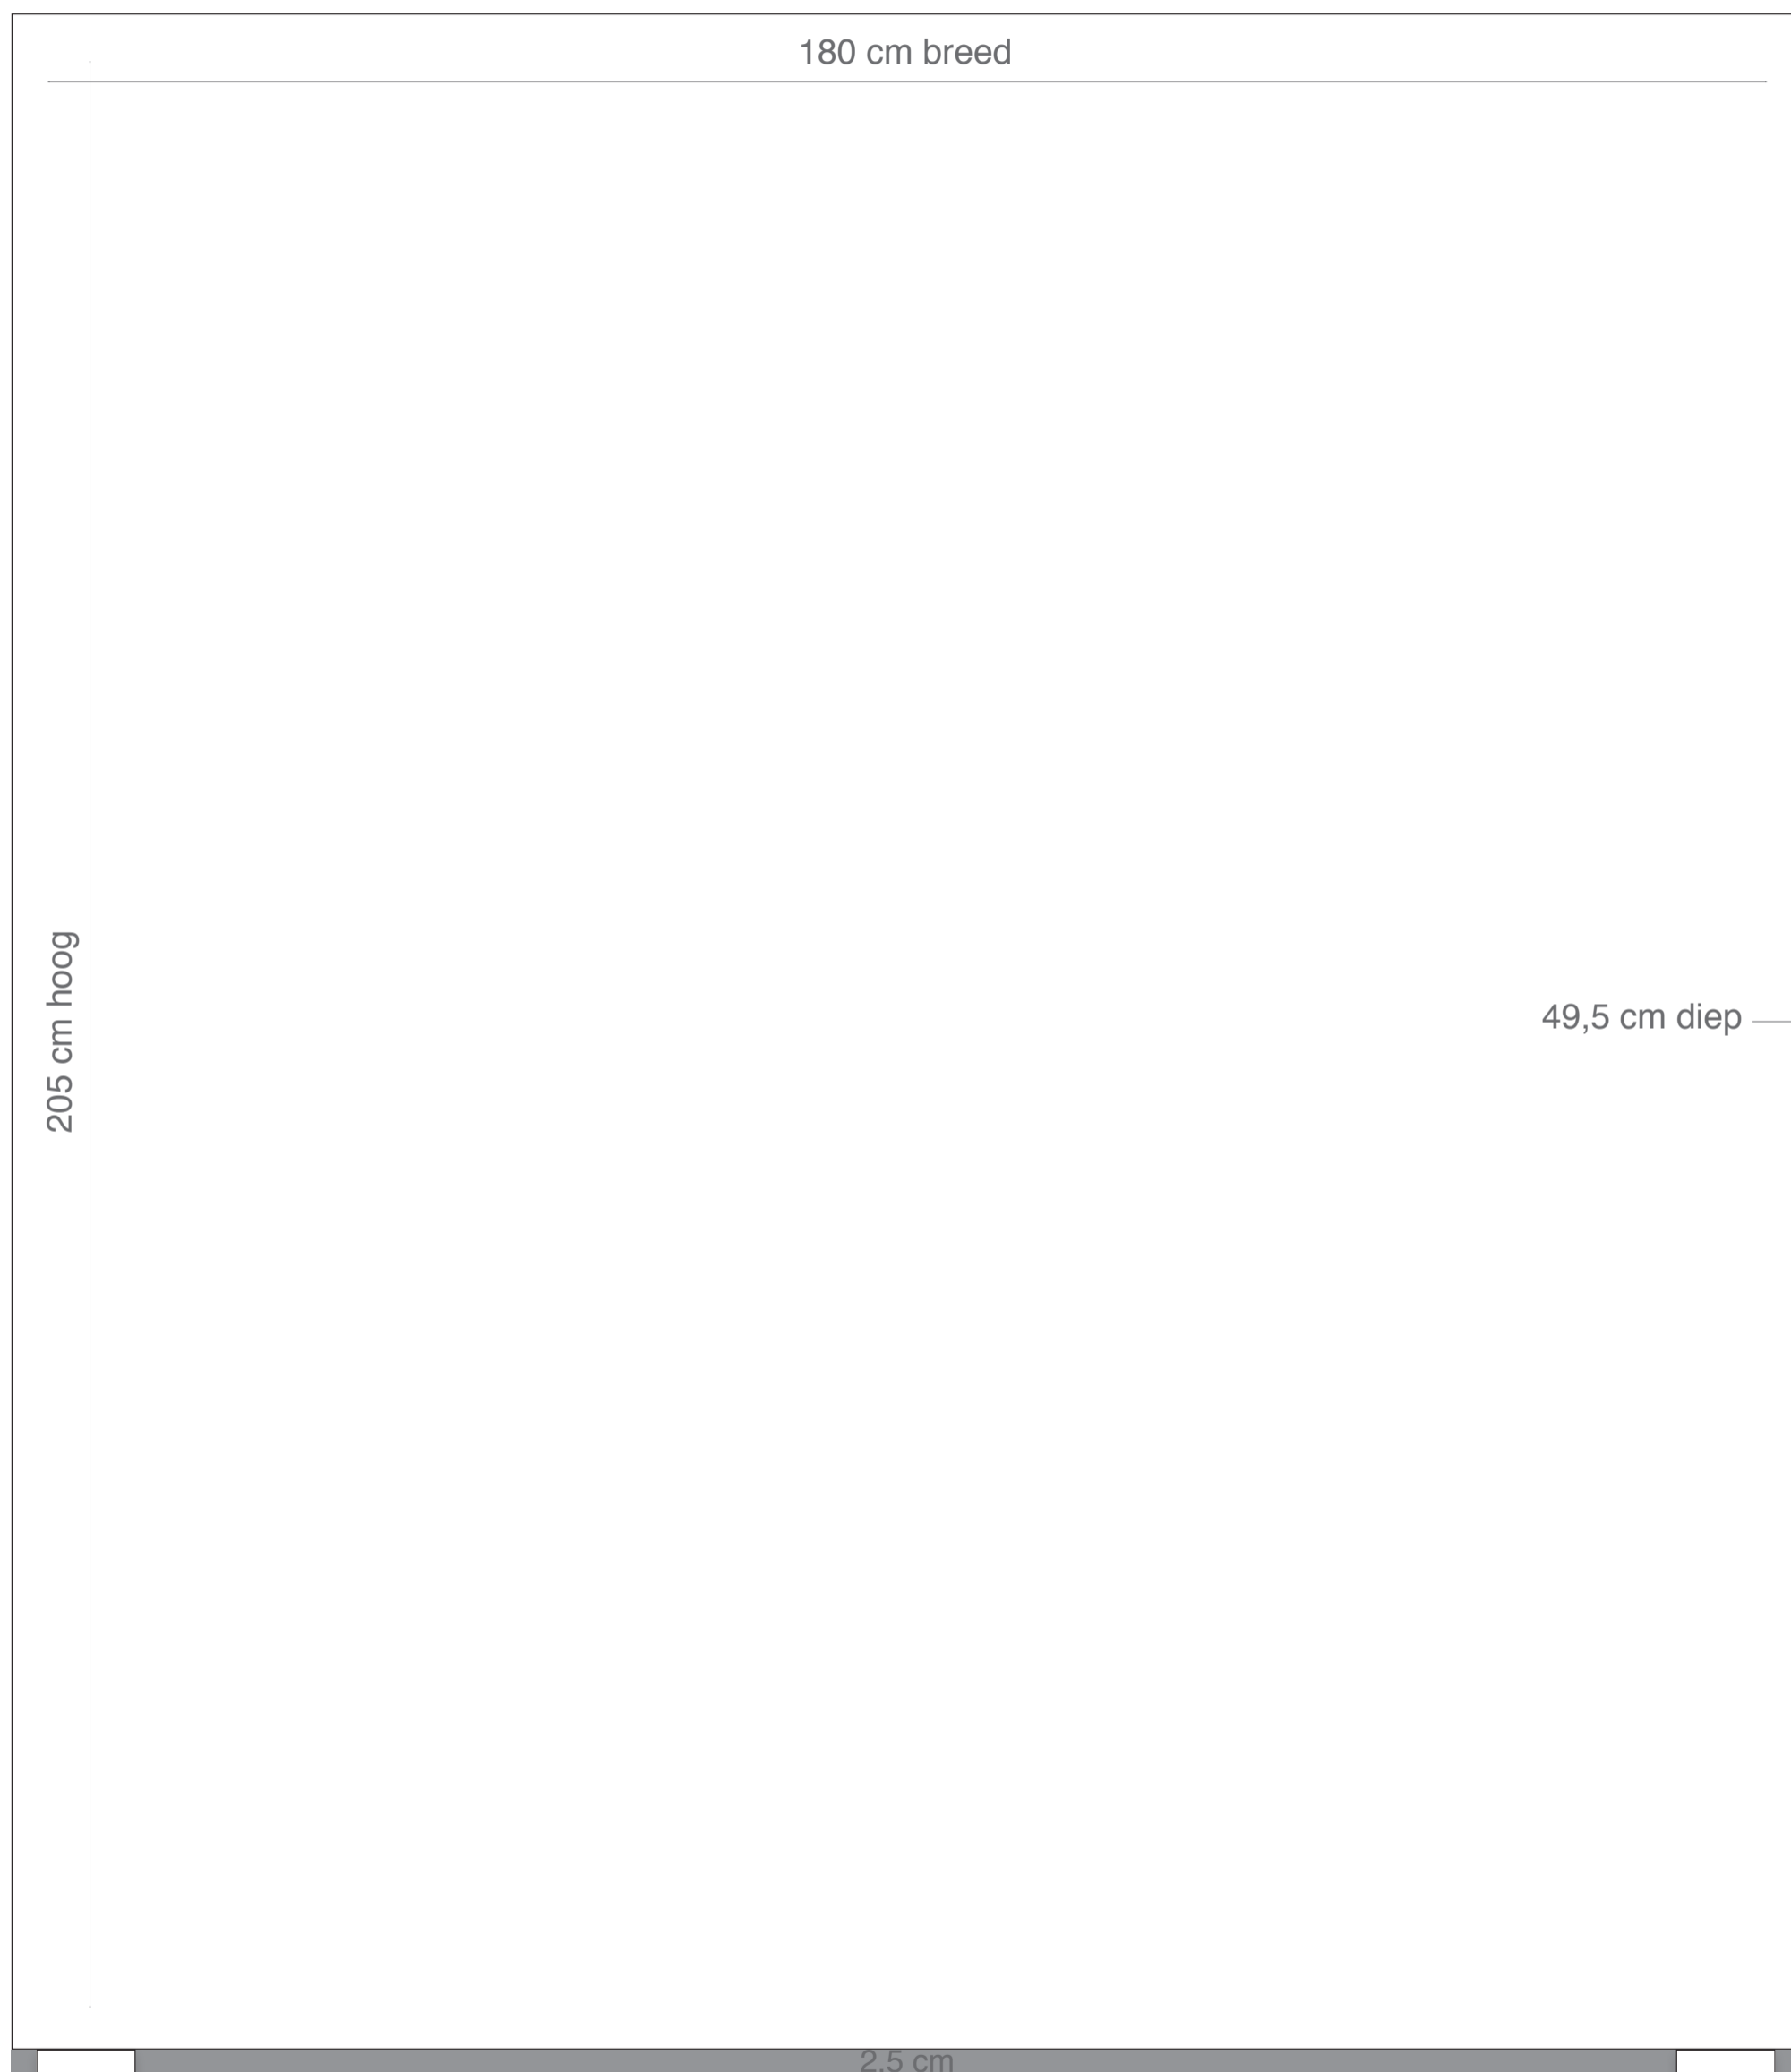

MATEN KUNSTMUUR ACHTERKANT

